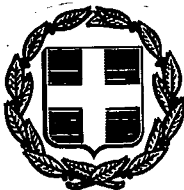


ΕΦΗΜΕΡΙΣ ΤΗΣ ΚΥΒΕΡΝΗΣΕΩΣ

ΤΗΣ ΕΛΛΗΝΙΚΗΣ ΔΗΜΟΚΡΑΤΙΑΣ

ΤΕΥΧΟΣ ΤΕΤΑΡΤΟ — Αρ. Φύλλου **980**

18 Αυγούστου 1993

ΠΕΡΙΕΧΟΜΕΝΑ

ΠΟΛΕΟΔΟΜΙΑ

ΑΠΟΦΑΣΕΙΣ

Τροποποίηση του ρυμοτομικού σχεδίου «Παραλία Νικήτης» Κοιν. Νικήτης Ν. Χαλκιδικής στα Ο.Τ.12-14. 1

Τροποποίηση του εγκεκριμένου με την 1018/91 απόφαση Νομάρχη ρυμ. σχεδίου Διανομής Υπουργείου Γεωργίας κοιν. Πορταριάς Ν. Χαλκιδικής στα Ο.Τ. 25, 21, 18, 15, 13, 20, 19, 16, 17, 64, 65, 66, 61, 63, 60, 59, 57, 55. 2

Τροποποίηση σχεδίου πόλης Ν. Ιωνίας Μαγνησίας στα Ο.Τ. Γ 461, Γ489, Γ458, Γ494, Γ455, Γ457, Γ448, Γ449. 3

ΠΟΛΕΟΔΟΜΙΑ

ΑΠΟΦΑΣΕΙΣ

Αριθ. ΕΠΑ 1169 (1)

Τροποποίηση του ρυμοτομικού σχεδίου «Παραλία Νικήτης» Κοιν. Νικήτης Ν. Χαλκιδικής στα Ο.Τ.12-14.

Ο ΝΟΜΑΡΧΗΣ ΧΑΛΚΙΔΙΚΗΣ

Έχοντας υπόψη:

1. Τις διατάξεις του άρθρου 1 του Α.Ν. 314/68 «περί παροχής εις τον Υπουργό Βορείου Ελλάδος και τους Νομάρχες αρμοδιότητες επί θεμάτων έγκρισης επεκτάσεων ή τροποποιήσεων σχεδίων πόλεων κωμών κ.λπ.» (ΦΕΚ 47Α'), όπως αντικαταστάθηκε με το Ν.Δ. 1018/1971 (ΦΕΚ 220Α') και συμπληρώθηκε με την παρ. 2 του άρθρου 33 του Ν. 1337/1983 (ΦΕΚ 33Α') όπως αυτή αντικαταστάθηκε με την παρ. 15 του άρθρου 8 του Ν. 1512/1985 (ΦΕΚ 4Α').

2. Τις διατάξεις του Π.Δ. 183/9-5/5.6.1986 «έγκριση τροποποιήσεων σχεδίων και καθορισμός όρων και περιορισμών δόμησης από τους Νομάρχες (ΦΕΚ 70Α').

3. Τις διατάξεις του Ν. 1337/1983 (ΦΕΚ 33Α'), όπως συμπληρώθηκε και τροποποιήθηκε με το άρθρο 12 παρ. 1 του Ν. 1647/1986 (ΦΕΚ 141Α') και το Ν. 1512/1985 (ΦΕΚ 4Α') και ειδικότερα το άρθρο 6 & 7 αυτού.

4. Τις διατάξεις του Ν. Δ/τος 17.7.1923 «περί σχεδίων πόλεων κ.λπ.» όπως τροποποιήθηκε και ισχύει μέχρι σήμερα.

5. Την υπ' αρ. 16/70 απόφαση Νομάρχη Χαλκιδικής με την οποία εγκρίθηκε το ρυμ. σχέδιο «Παρ. Νικητής (ΦΕΚ 26Δ'), καθώς και τα Π.Δ/τα 24/8.4.76 (ΦΕΚ 109Δ'), 9/25.8.78 (ΦΕΚ 432Δ') με τα οποία αναθεωρήθηκε αυτό.

6. Την υπ' αρ. 31/93 απόφαση Κ.Σ. Νικήτης.

7. Την υπ' αρ. 13η (συν/ση) 14.7.1993 γνωμοδότηση του Σ.ΠΕ.ΧΩ.Δ.Ε. Ν. Χαλκιδικής επί της προτεινόμενης τροποποίησης.

8. Τις διατάξεις του άρθρου 29Α του Ν. 1558/1985 «Κυβέρνηση και Κυβερνητικά όργανα», το οποίο προστέθηκε με το άρθρο 27 του Ν. 2081/1992 (ΦΕΚ 14Α'/10.9.1992), αποφασίζουμε:

Εγκρίνεται η τροποποίηση του ρυμ. σχεδίου της περ. «Παρ. Νικήτης της κοιν. Νικήτης», το οποίο εγκρίθηκε με την υπ' αρ. 16/1970 απόφαση Νομάρχη με την μείωση του πλάτους της μεταξύ των Ο.Τ. 12-14 οδού από 10 μ. σε 6 μ., σύμφωνα με το συνημμένο διάγραμμα, το οποίο αφού θεωρήθηκε από το ΤΠ & ΠΕ αποτελεί αναπόσπαστο μέρος της παρούσας.


Με την παρούσα δεν προκαλείται δαπάνη ούτε στον κρατικό προϋπολογισμό, ούτε στον προϋπολογισμό του οικείου ΟΤΑ.

Η παρούσα να δημοσιευθεί στην εφημερίδα της Κυβέρνησης.

Πολύγυρος, 27 Ιουλίου 1993

Ο Νομάρχης

ΜΙΛΤΙΑΔΗΣ ΚΑΝΩΤΑΣ

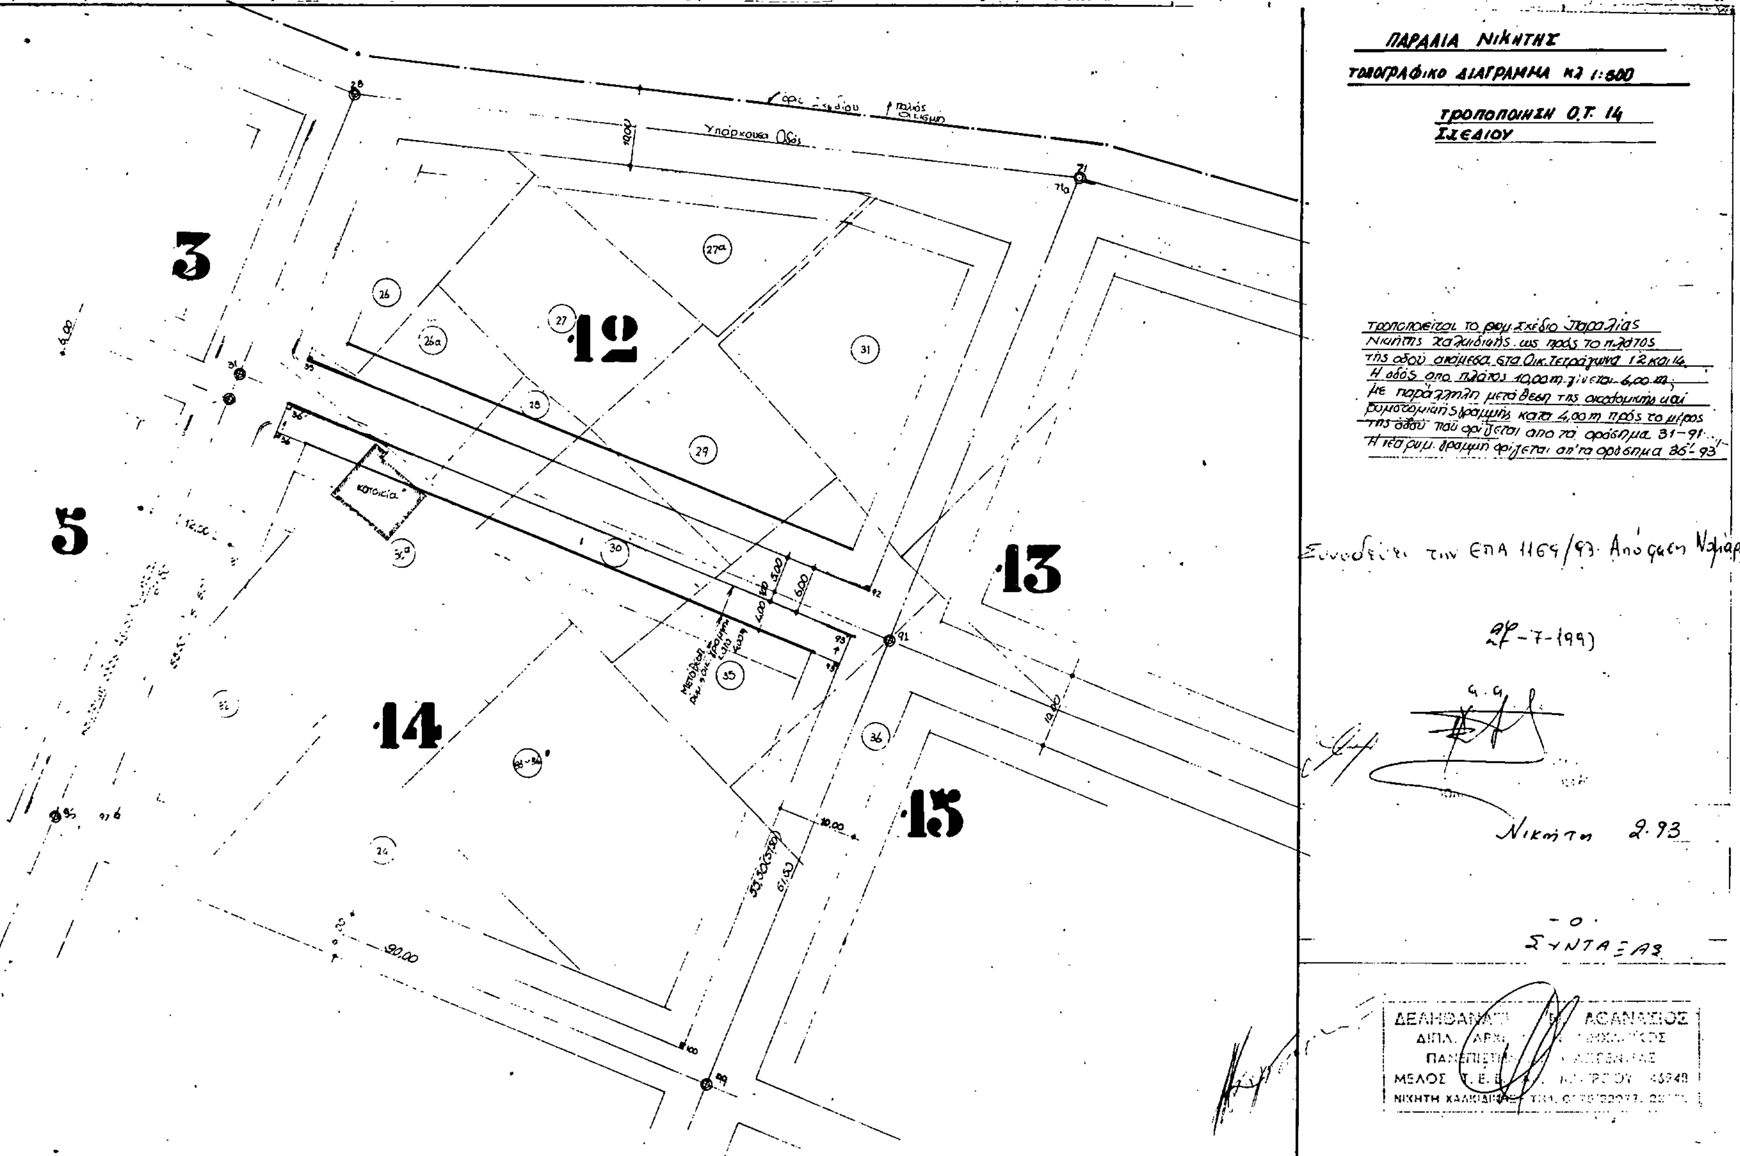
ΠΑΡΑΛΙΑ ΝΙΚΗΤΗΣ
ΤΟΠΟΓΡΑΦΙΚΟ ΔΙΑΓΡΑΜΜΑ κλ 1:500
ΤΡΟΠΟΠΟΙΗΣΗ Ο.Τ. 14
ΣΧΕΔΙΟΥ
Τροποποιείται το ρυμ. σχέδιο Παραλίας Νικήτης Χαλκιδικής ως προς το πλάτος της οδού ανάμεσα στα Οικ. Τετράγωνα 12 και 14.
Η οδός από πλάτος 10,00 m γίνεται 6,00 m, με παράλληλη μετάθεση της οικοδομικής και ρυμοτομικής γραμμής κατά 4,00 m πρός το μέρος της οδού που ορίζεται από τα ορόσημα 31-91.
Η νέα ρυμ. γραμμή ορίζεται απ' τα ορόσημα 36'-93'
Συνοδεύει την ΕΠΑ 1164/93 Απόφαση Νομάρχη
27-7-1993
Νικήτη 2.93
-Ο-
ΣΥΝΤΑΞΑΣ
ΔΕΛΗΘΑΝΑΣΗ ΑΘΑΝΑΣΙΟΣ
ΜΕΛΟΣ Τ.Ε.Ε.
Υπάρχουσα Οδός
12
13
14
15
3
5
κατοικία

Αριθ. 1271 (2)

Τροποποίηση του εγκεκριμένου με την 1018/91 απόφαση Νομάρχη ρυμ. σχεδίου Διανομής Υπουργείου Γεωργίας κοιν. Πορταριάς Ν. Χαλκιδικής στα Ο.Τ. 25, 21, 18, 15, 13, 20, 19, 16, 17, 64, 65, 66, 61, 63, 60, 59, 57, 55.

Ο ΝΟΜΑΡΧΗΣ ΧΑΛΚΙΔΙΚΗΣ

Έχοντας υπόψη:

1. Τις διατάξεις του Π.Δ. 24-4/3.5.1985 (ΦΕΚ 181Δ') «Τρόπος καθορισμού ορίων οικισμών της χώρας μέχρι 2.000 κατοίκους κ.λπ.» όπως τροποποιήθηκε και συμπληρώθηκε με το Π.Δ. 14/23.2.1987 (ΦΕΚ 133Δ') και 25-4/16.5.1989 (ΦΕΚ 293Δ').

2. Τις διατάξεις του Π.Δ. 20/30.8.1985 (ΦΕΚ 414Δ') «Πολεοδόμηση και επέκταση οικισμών της χώρας μέχρι 2.000 κατοίκους κ.λπ.» όπως τροποποιήθηκε και συμπληρώθηκε με το Π.Δ. 14/23.2.1987 (ΦΕΚ 133Δ').

3. Τις διατάξεις του Ν.Δ. 17.7.1923 (ΦΕΚ 228Α') «περί σχεδίων πόλεων κωμών κ.λπ.» και ειδικότερα το 3ο άρθρο αυτού.

4. Την 55254/22.1.1985 Απόφαση Νομάρχη με την οποία καθορίσθηκαν οι κατηγορίες τα όρια και οι περιορισμοί δόμησης στον οικισμό Πορταριάς.

5. Την 507,41/1950 απόφαση Υπουργού Γεωργίας, με την οποία εγκρίθηκε η οριστική διανομή οικισμού Πορταριάς (ΦΕΚ 65Α'/24.5.50).

6. Την υπ' αρ. 14/1993 απόφαση Κ.Σ. Πορταριάς με την οποία γνωμοδότησε επί της πρότασης τροποποίησης.

7. Την 13(συν)/14.7.1993 γνωμοδότηση Συμ. ΠΕ.-ΧΩ.Δ.Ε. Ν. Χαλκιδικής.

8. Τις διατάξεις του Ν. 1577/1985 (ΦΕΚ 210Δ') «περί ΓΟΚ» όπως τροποποιήθηκε και ισχύει μέχρι σήμερα.

9. Τις διατάξεις του άρθρου 1 του Α.Ν. 314/68 «περί παροχής στον Υπουργό Β. Ελλάδος και τους Νομάρχες αρμοδιοτήτων επί θεμάτων έγκρισης επεκτάσεων ή τροποποιήσεων σχεδίων πόλεων κωμών κ.λπ.» (ΦΕΚ 47Α'), όπως αντικαταστάθηκε με το Ν.δ. 1018/1971 (ΦΕΚ 220Α') και συμπληρώθηκε με την παρ. 2 του άρθρου 33 του Ν. 1337/1983 (ΦΕΚ 33Α'), όπως αυτή αντικαταστάθηκε με την παρ. 15 του άρθρου 8 του Ν. 1512/1985 (ΦΕΚ 4Α').

10. Τις διατάξεις του Π.Δ. 183/9-5/5.6.1986 «έγκριση τροποποιήσεων σχεδίων και καθορισμός όρων και περιορισμών δόμησης από τους Νομάρχες» (ΦΕΚ 70Α').

11. Τις διατάξεις του άρθρου 29Α του Ν. 1558/1985 «Κυβέρνηση και Κυβερνητικά όργανα», το οποίο προστέθηκε με το άρθρο 27 του Ν. 2081/1992 (ΦΕΚ 14Α'), αποφασίζουμε:

Εγκρίνεται η τροποποίηση του ρυμ. σχεδίου οριστικής διανομής οικισμού Πορταριάς στα Ο.Τ. 25, 21, 18, 15, 13, 20, 19, 16, 17, 64, 65, 66, 61, 63, 60, 59, 57, 55 με την διάνοιξη πεζοδρόμων, σύμφωνα με το συνημμένο τοπ. διάγραμμα το οποίο αφού θεωρήθηκε από το ΤΠ και ΠΕ αποτελεί αναπόσπαστο μέρος της παρούσης.

Η παρούσα δεν προκαλεί δαπάνη ούτε στον τακτικό προϋπολογισμό, ούτε στον προϋπολογισμό του οικείου Ο.Τ.Α.

Η παρούσα να δημοσιευθεί στην Εφημερίδα της Κυβερνήσεως.

Πολύγυρος, 27 Ιουλίου 1993

Ο Νομάρχης

ΜΙΛΤΙΑΔΗΣ ΚΑΝΩΤΑΣ

ΔΙΑΓΡΑΜΜΑ ΤΡΟΠΟΠΟΙΗΣΗΣ . ΡΥΜ. ΣΧΕΔΙΟΥ
ΔΙΑΝΟΜΗΣ Υ.Γ. ΟΙΚΙΣΜΟΥ ΠΟΡΤΑΡΙΑΣ Ν. ΧΑΛΚΙΔΙΚΗΣ

ΚΛΙΜΑΚΑ 1:1000

ΠΕΖΟΔΡΟΜΟΣ

ΤΕΛΟΣ ΔΙΕΥΘΕΤΗΣΗΣ ΡΕΜΑΤΟΣ

27-7-1993

Αριθ. 1502 (3)

Τροποποίηση σχεδίου πόλης Ν. Ιωνίας Μαγνησίας στα Ο.Τ. Γ 461, Γ489, Γ458, Γ494, Γ455, Γ457, Γ448, Γ449.


Ο ΔΗΜΑΡΧΟΣ Ν. ΙΩΝΙΑΣ ΜΑΓΝΗΣΙΑΣ


Με την 114/92 και 162/93 αποφάσεις του Δημ. Συμβουλίου Ν. Ιωνίας σύμφωνα με την παρ. 3 του άρθρου 33 του Ν. 1337/83 και τις διατάξεις των άρθρων 1 και 2 του από 14.5.1987/ΦΕΚ 415Δ', Π.Δ. τροποποιείται το σχέδιο Πόλης της Ν. Ιωνίας στα παραπάνω Ο.Τ. για την αλλαγή των Οικ. και Ρυμοτομικών γραμμών, όπως φαίνονται στο Τοπογραφικό διάγραμμα που συνοδεύει την απόφαση που συντάχθηκε από την Τ.Υ. του Δήμου σε κλιμ. 1:1000 και αναρτήθηκε στο Δημαρχείο την 28.7.1992, ώστε να επιτυγχάνεται συμμετρία εκμεταλλεύσιμων κοινόχρηστων και κοινωφελών χώρων με την δημιουργία πλέγματος Αθλητισμού Εκπαίδευσης - Πράσινου και Πεζοδρόμων πρόσβασης προς αυτούς.

Η παρούσα να δημοσιευθεί στην Εφημερίδα της Κυβερνήσεως.


Νέα Ιωνία, 30 Ιουλίου 1993

Ο Δήμαρχος κ.α.α.
Ο Αντιδήμαρχος
ΦΩΤΗΣ ΛΑΜΠΡΙΝΙΔΗΣ

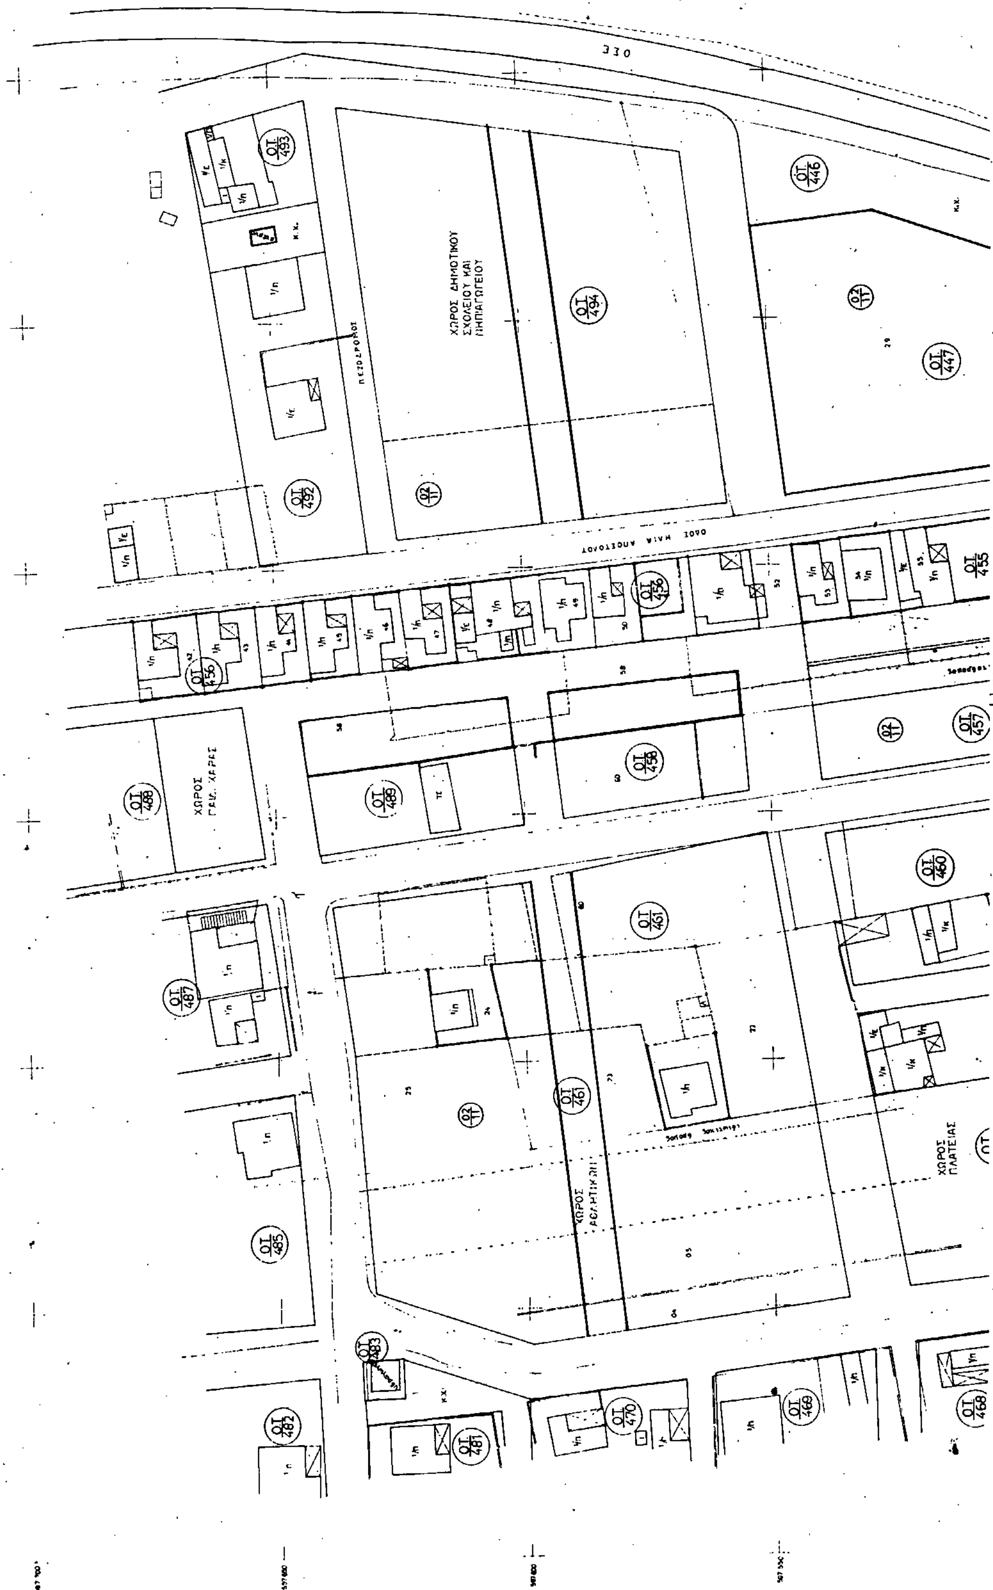

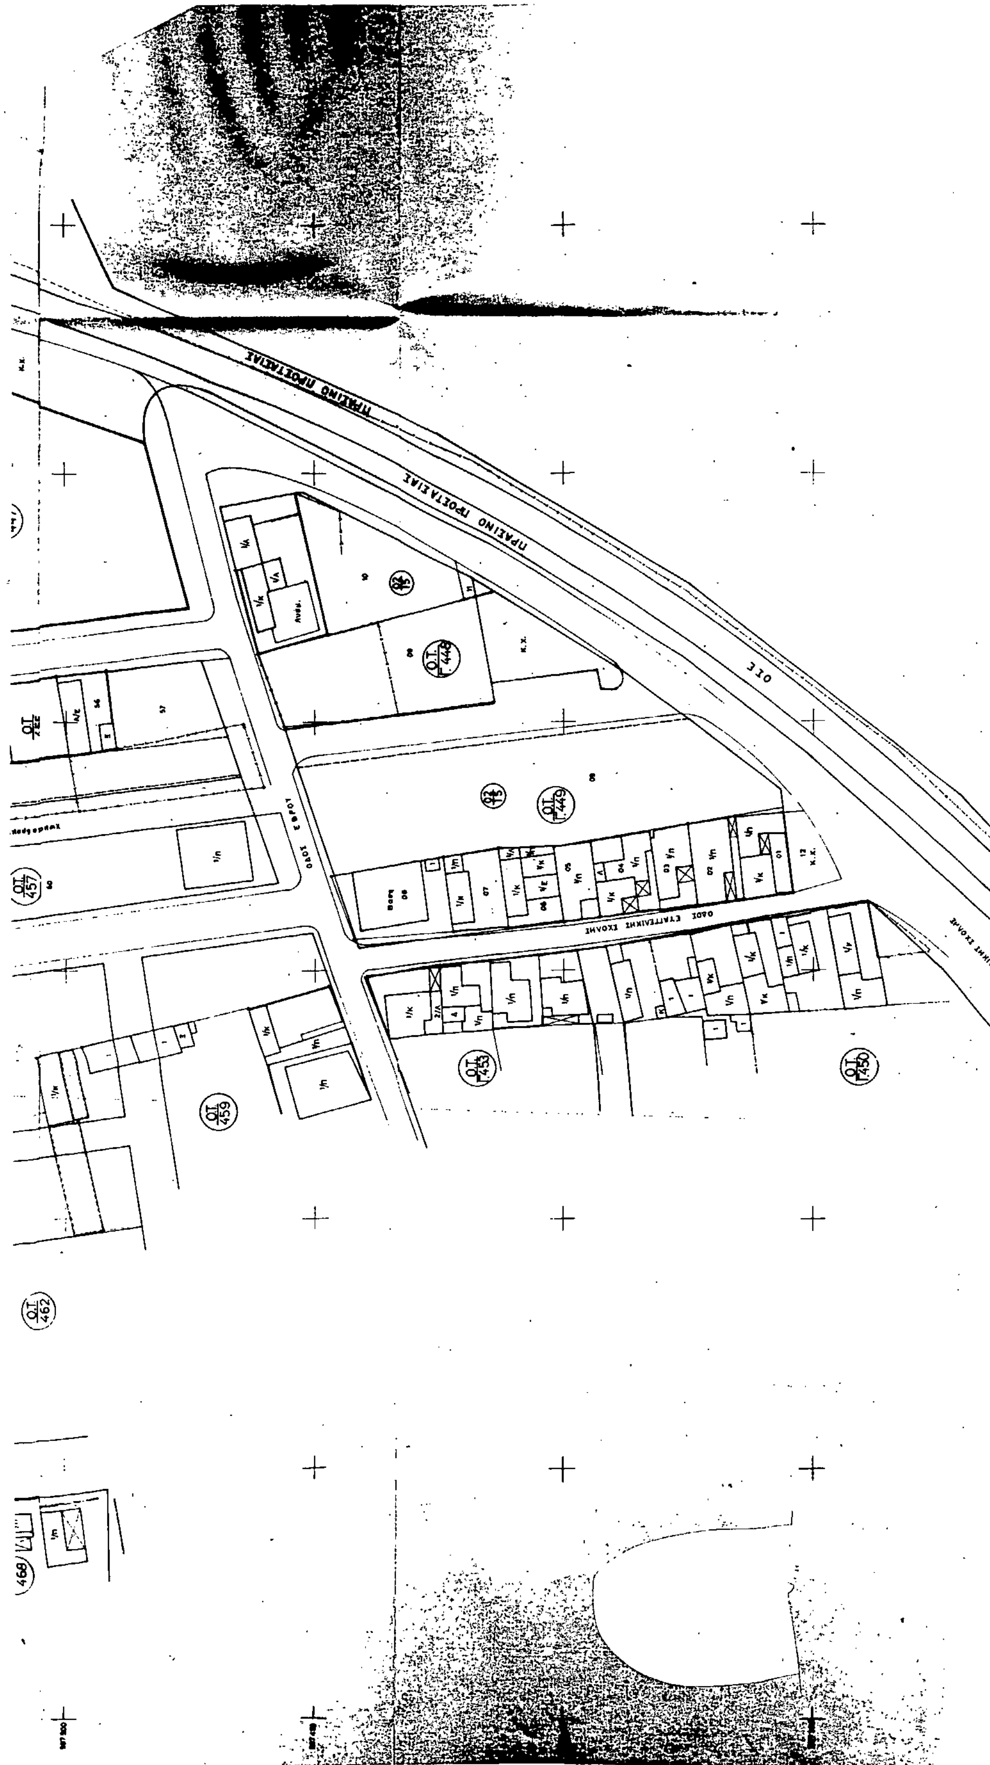

ΠΡΑΣΙΝΟ ΠΡΟΣΤΑΣΙΑΣ
ΠΡΑΣΙΝΟ ΠΡΟΣΤΑΣΙΑΣ
ΟΣΕ
ΟΔΟΣ ΕΒΡΟΥ
ΟΔΟΣ ΕΥΑΓΓΕΛΙΚΗΣ ΣΧΟΛΗΣ
Ο.Τ. 448
Ο.Τ. 449
Ο.Τ. 457
Ο.Τ. 459
Ο.Τ. 453
Ο.Τ. 450
Ο.Τ. 462

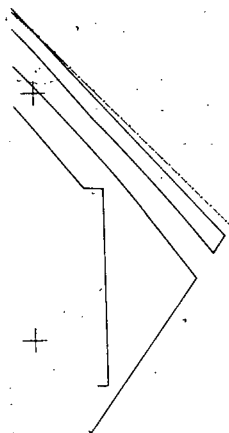

ΕΛΛΗΝΙΚΗ ΔΗΜΟΚΡΑΤΙΑ
ΝΟΜΑΡΧΙΑ ΜΑΓΝΗΣΙΑΣ
ΔΗΜΟΣ Ν. ΙΩΝΙΑΣ
Δ/ΝΣΗ ΤΕΧΝΙΚΩΝ ΥΠ/ΩΝ
ΤΕΧΝΙΚΗ ΥΠΗΡΕΣΙΑ
ΓΡΑΦΕΙΟ ΠΟΛΕΟΔΟΜΙΑΣ

ΤΡΟΠΟΠΟΙΗΣΗ ΡΥΜΟΤΟΜΙΚΟΥ ΣΧΕΔΙΟΥ ΠΟΛΗΣ

δημου **ΝΕΑΣ ΙΩΝΙΑΣ**

Ο.Τ 461, 489, 458, 494, 455, 457, 448, 449

ΚΛΙΜΑΚΑ **1:500**

Ν. ΙΩΝΙΑ 1992

ΘΕΩΡΗΣΗ
Ο ΠΡΟΪΣΤΑΜ. Τ.Υ

ΓΙΩΡΓΟΣ ΓΙΔΑΣ
ΠΟΛΙΤ. ΜΗΧΑΝΙΚΟΣ

Ο ΣΥΝΤΑΞΑΣ

ΧΡΙΣΤΟΣ ΤΣΙΛΙΟΣ
ΤΟΠ. ΜΗΧΑΝΙΚΟΣ

ΕΓΚΡΙΝΕΤΑΙ ΩΣ ΠΑΡΑΡΤΗΜΑ
ΥΠ' ΑΡΙΘΜ. ΑΠΟΦΑΣ

ΙΩΝΙΑ 1992
Ο ΔΗΜΑΡΧΟΣ

ΕΦ. ΦΟΥΣΚΗΣ